
Accusé de réception - Ministère de l'Intérieur
053-200083392-20260209-S01-CC-05-2026-DE
Accusé certifié exécutoire
Réception par le préfet : 18/02/2026
Mise en ligne : 18/02/2026

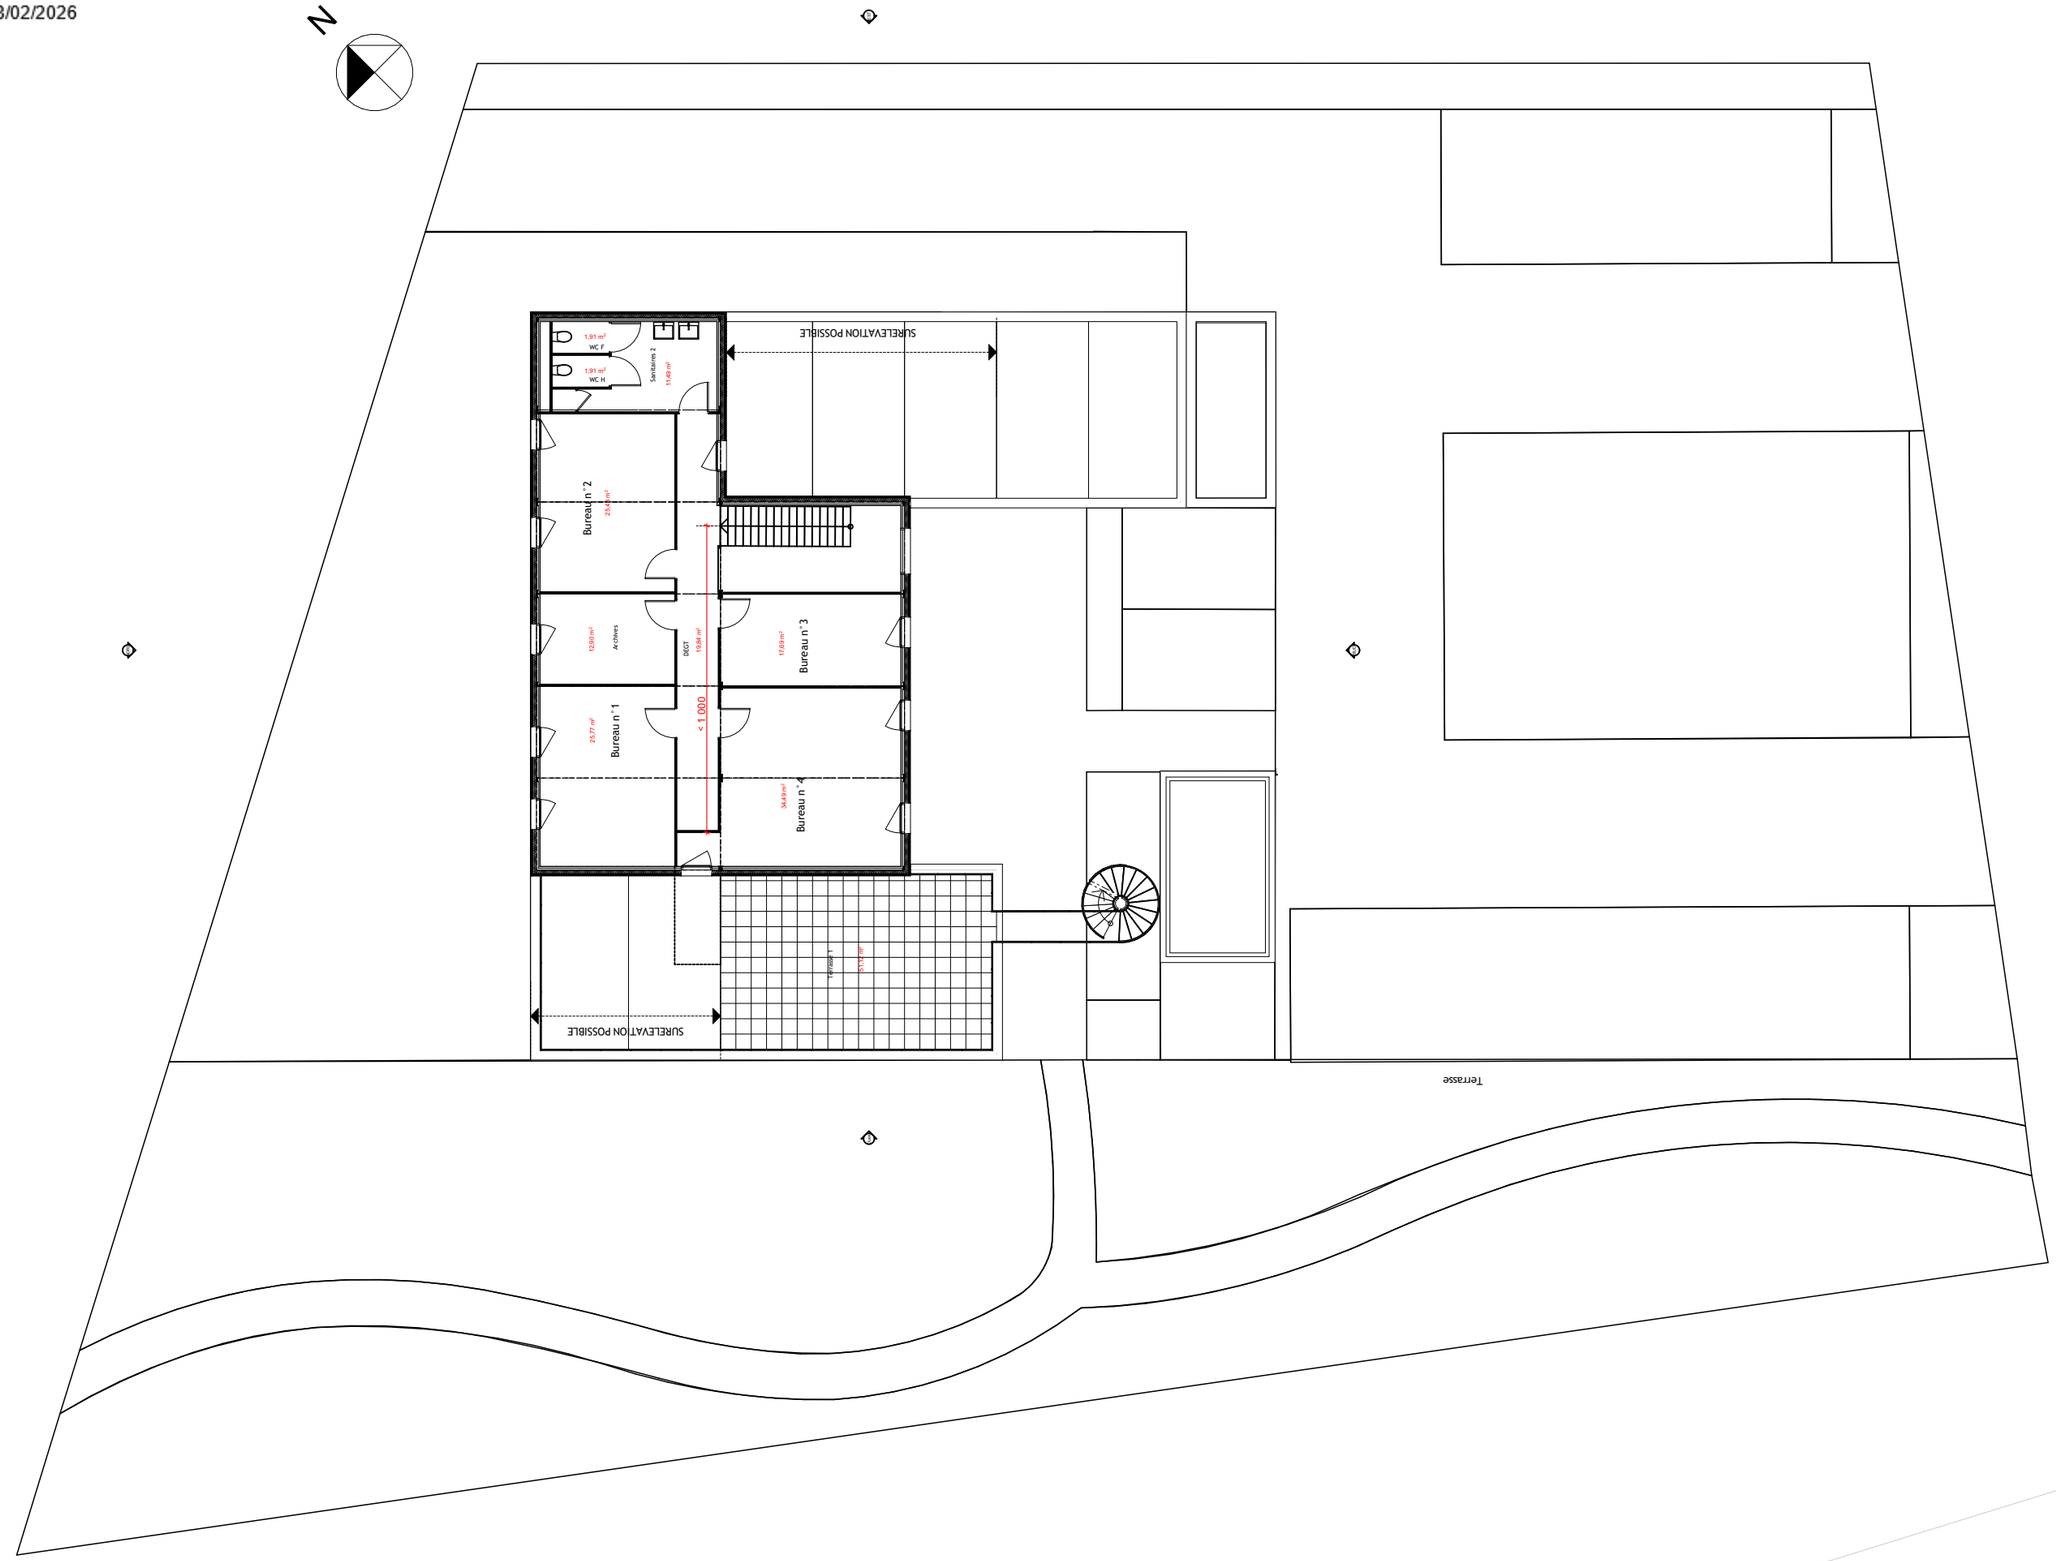

DATE : 17/12/2025

ECH : 1:200

PHASE : ESQ

N° : 2505

TIERS LIEU - Coworking

Plan d'ETAGE - IMMO LEVEL

Architecte
Romain LEBLANC - Architecte d.p.l.g
Technopolis - BAT. D rue Louis Broglie
53810 - Changé
Tél: 02.43.53.70.70.
agence@romainleblanc.fr

Maître d'ouvrage
DESCHAMPS
IMMO LEVEL